


R-Umfassungszarge – Profil 2.01a

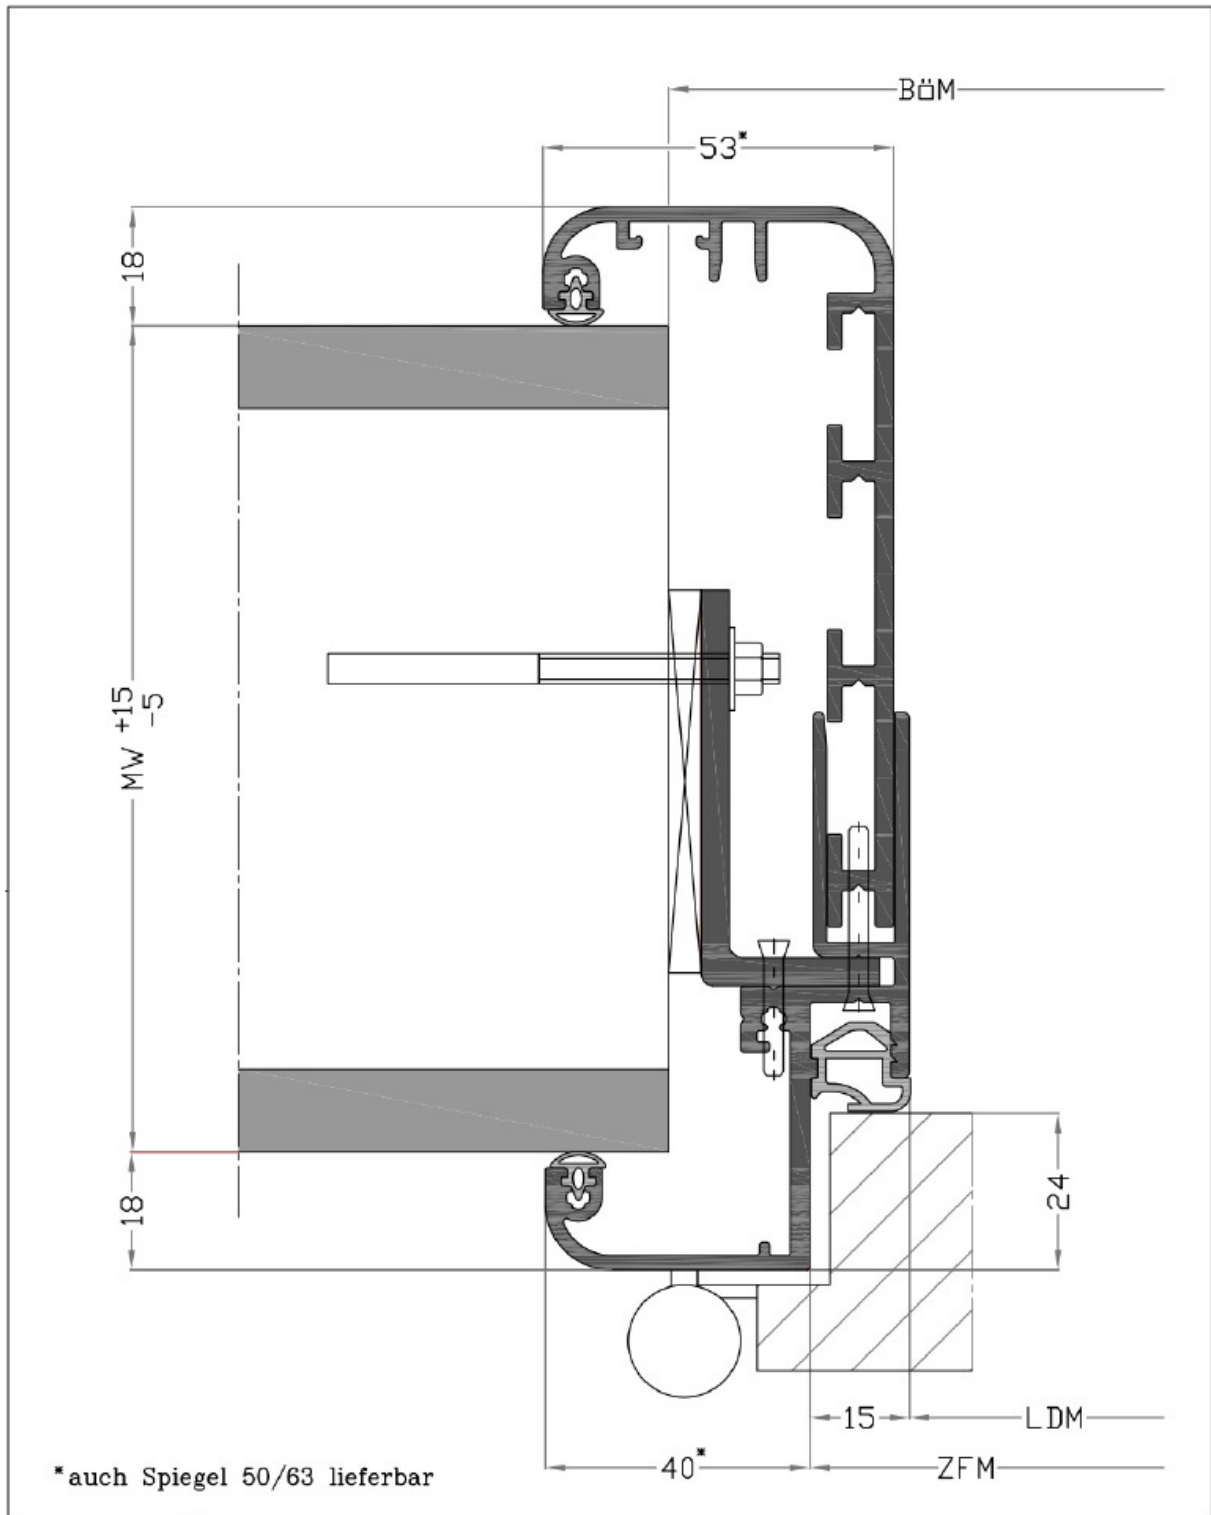

Zarge: 2.01a/29	Zargentyp: R-Umfassungszarge
Maßstab:	für fertige Wände, zweiseitig, für gefälzte Türblätter oder Glastürblätter