


Profil: 3.01a/29 K-Umfassungszarge

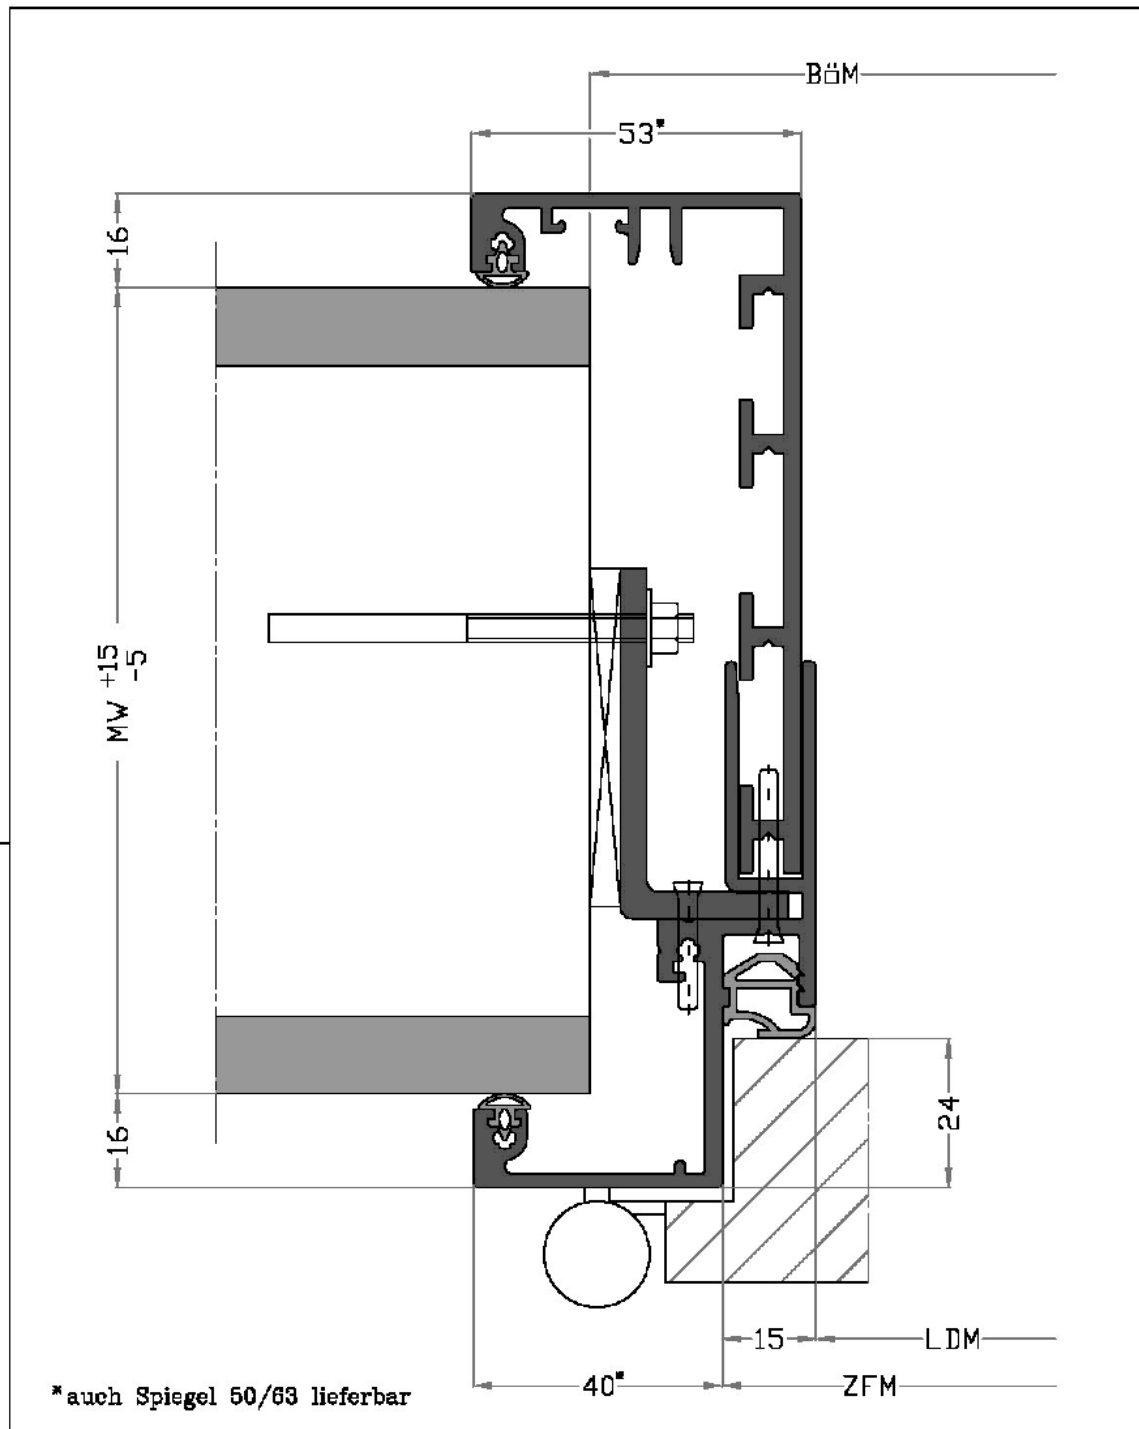

Zarge: 3.01a/29	Zargeart: K-Umfassungszarge
Maßstab:	für fertige Wände, zweischalig, für gefälzte Türblätter oder Glastürblätter